



Movement for every heartbeat

Gegeven maten zijn: **Buitenkant betonband!**
Maatvoering cunetten is dus incl. betonband/kantopsluiting

LM3201-GR-S
Classic

Project:	Land: NL
Sales:	Ontwerp:
Datum: 11-06-2026	Versie: 1.1

Nieuwenkampsmaten 12
7472 DE Goor

info@lappset.nl
www.lappset.nl

Tel. 0547-289410

Papierformaat


A3

Tekenschaal

1:100



© Lappset Nederland

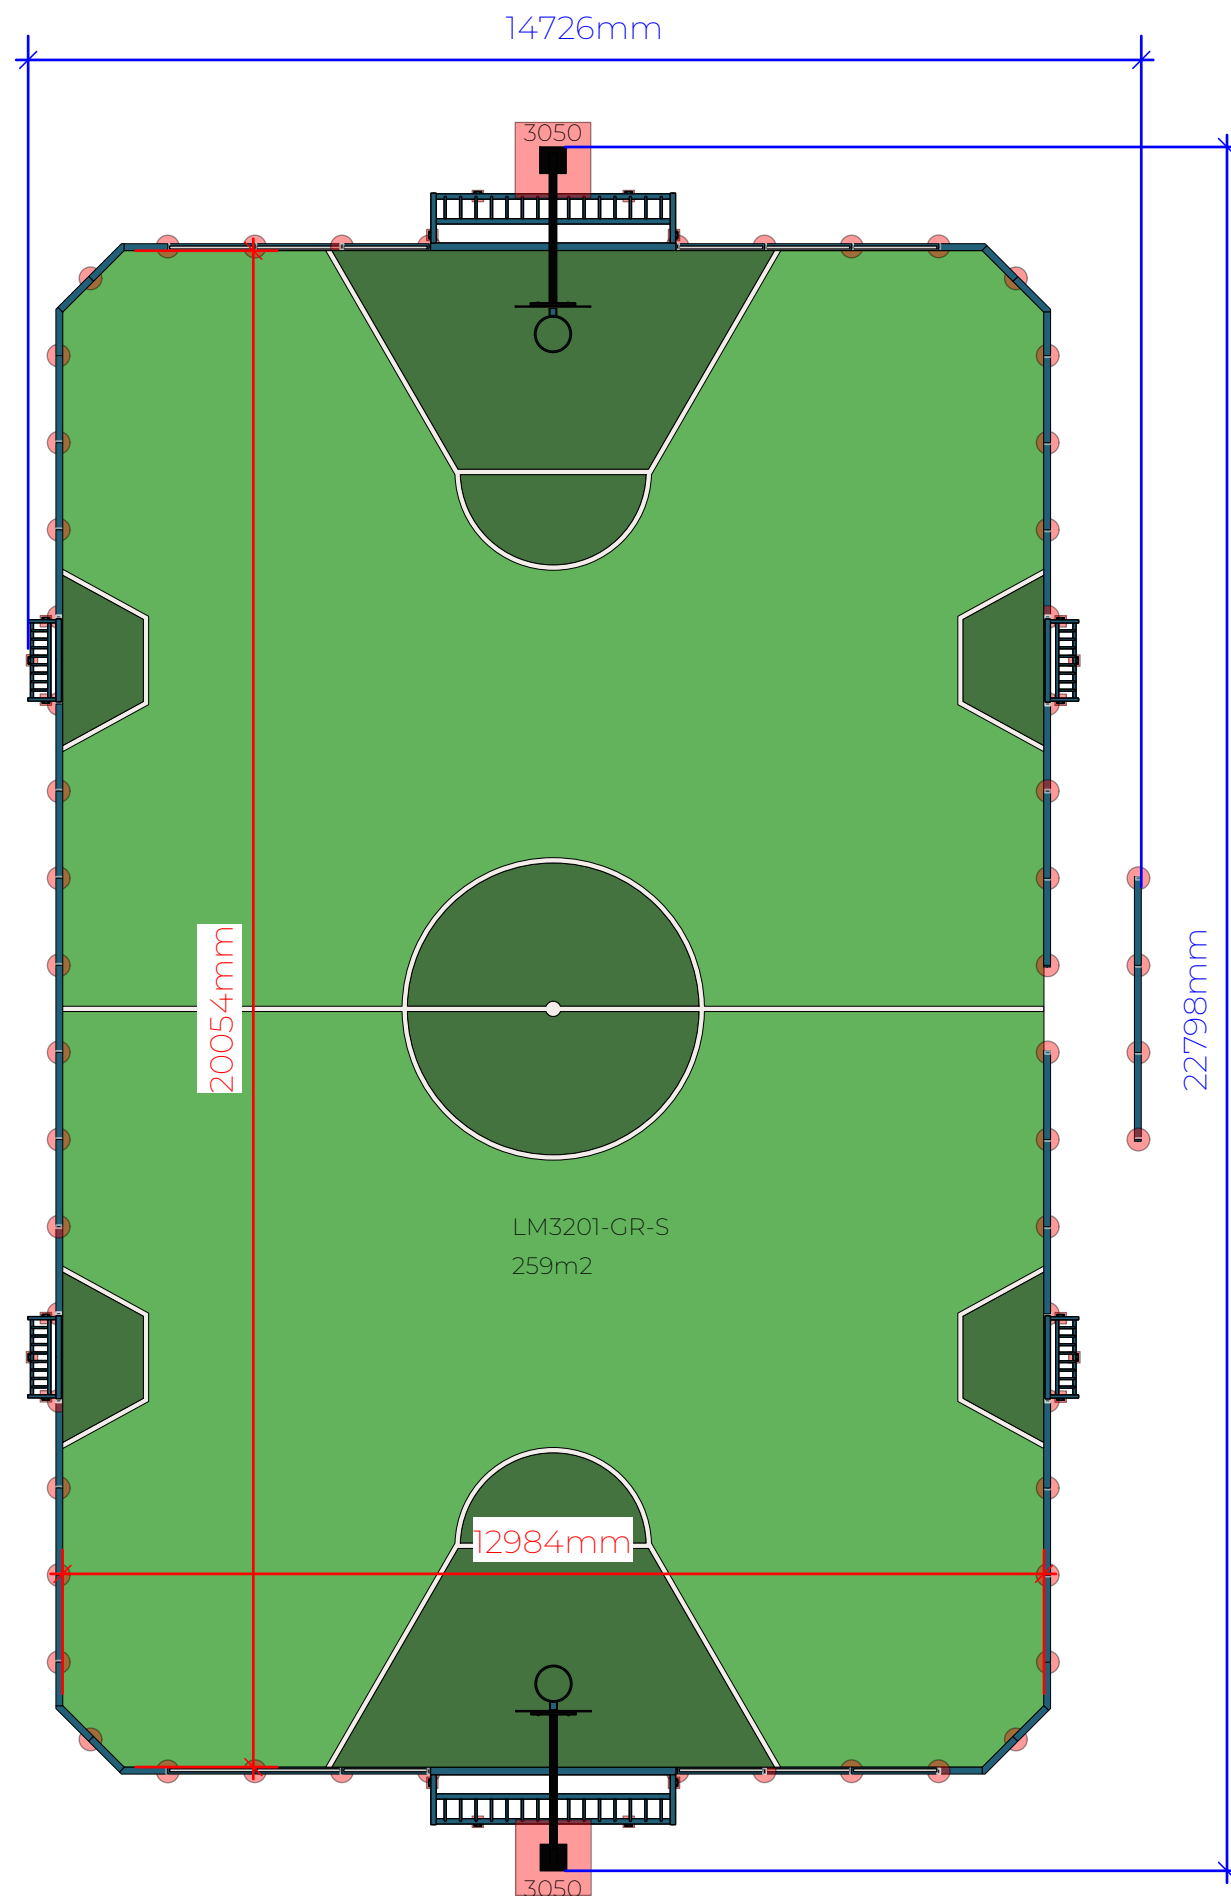



Movement for every heartbeat

Gegeven maten zijn: **Buitenkant betonband!**
Maatvoering cunetten is dus incl. betonband/kantopsluiting

LM3201-GR-S
Classic

Project:	Land: NL
Sales:	Ontwerp:
Datum: 11-06-2026	Versie: 1.1

Nieuwenkampsmaten 12
7472 DE Goor

info@lappset.nl
www.lappset.nl

Tel. 0547-289410

Papierformaat


A3

Tekenschaal

1:100




© Lappset Nederland

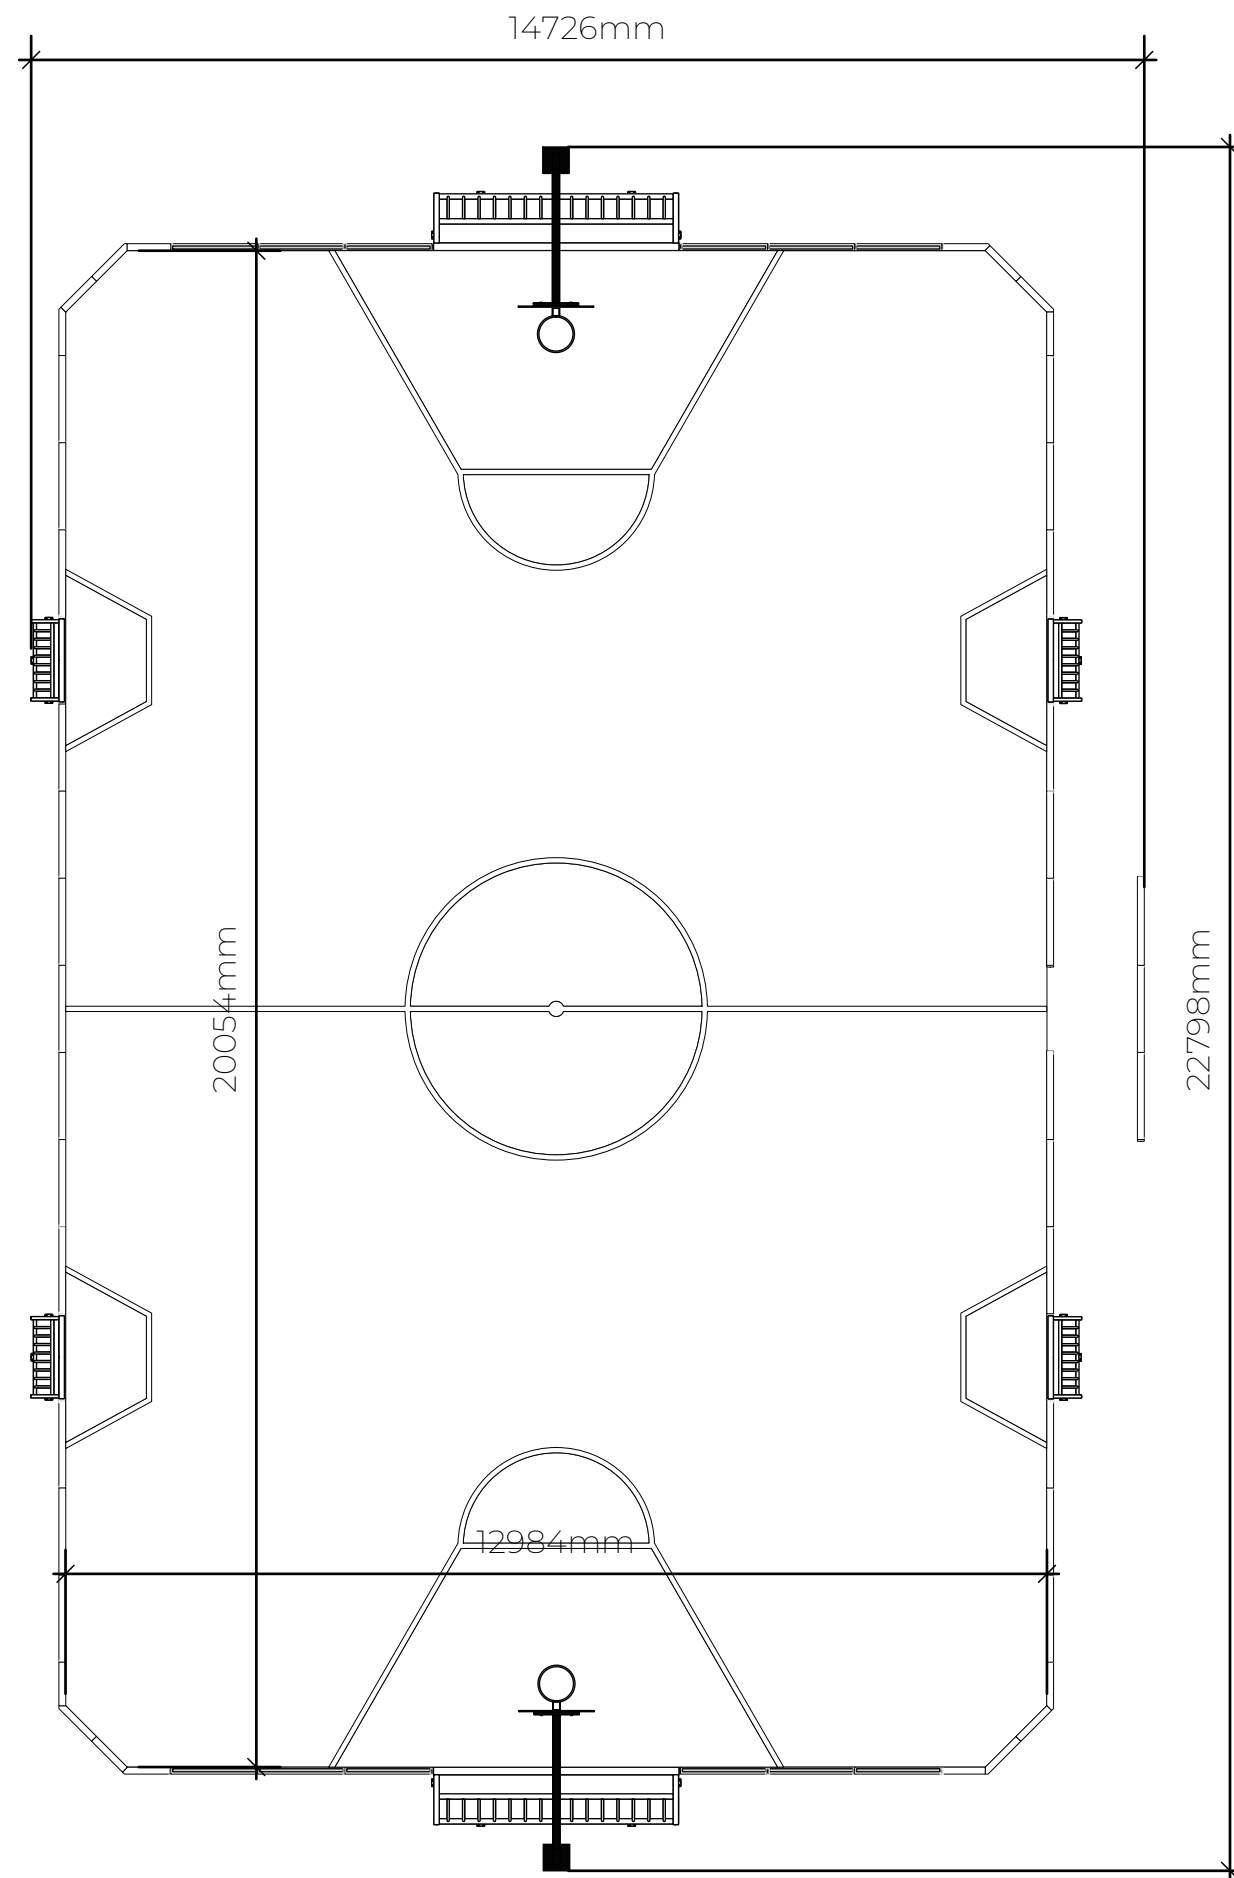



Movement for every heartbeat

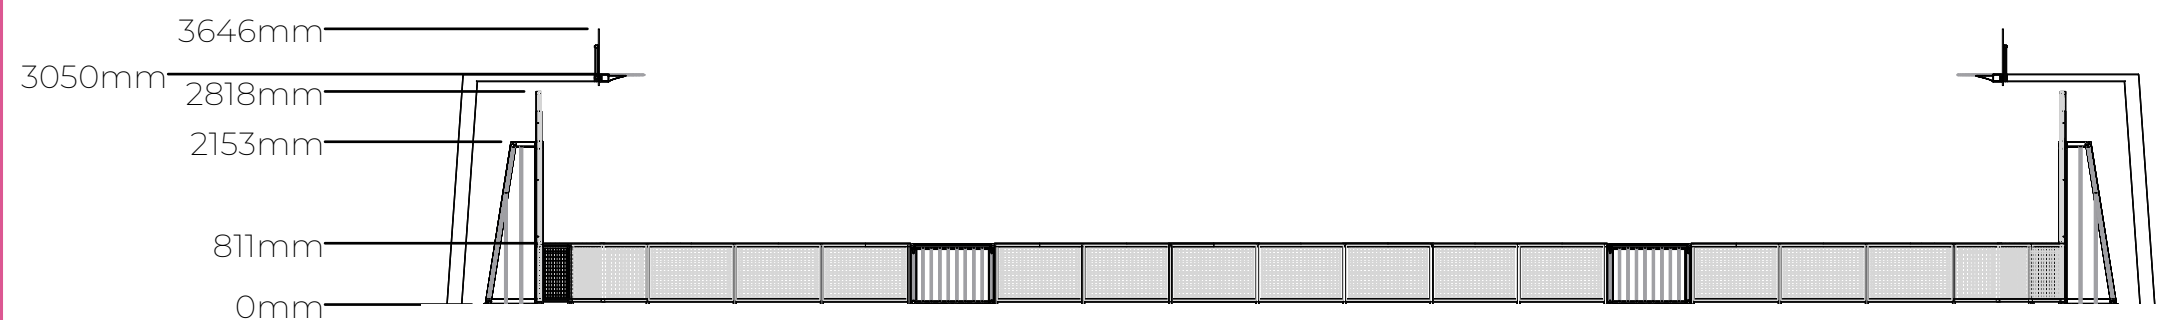

Gegeven maten zijn: **Buitenkant betonband!**
Maatvoering cunetten is dus incl. betonband/kantopsluiting

LM3201-GR-S
Classic

Project:	Land: NL
Sales:	Ontwerp:
Datum: 11-06-2026	Versie: 1.1

Nieuwenkampsmaten 12 info@lappset.nl Tel. 0547-289410
7472 DE Goor www.lappset.nl

Papierformaat
A3
Tekenschaal
1:100




© Lappset Nederland



Afmetingen van de beschikbare ruimte zijn afgeleid van: Inmeting accountmanager Lappset



Movement for every heartbeat

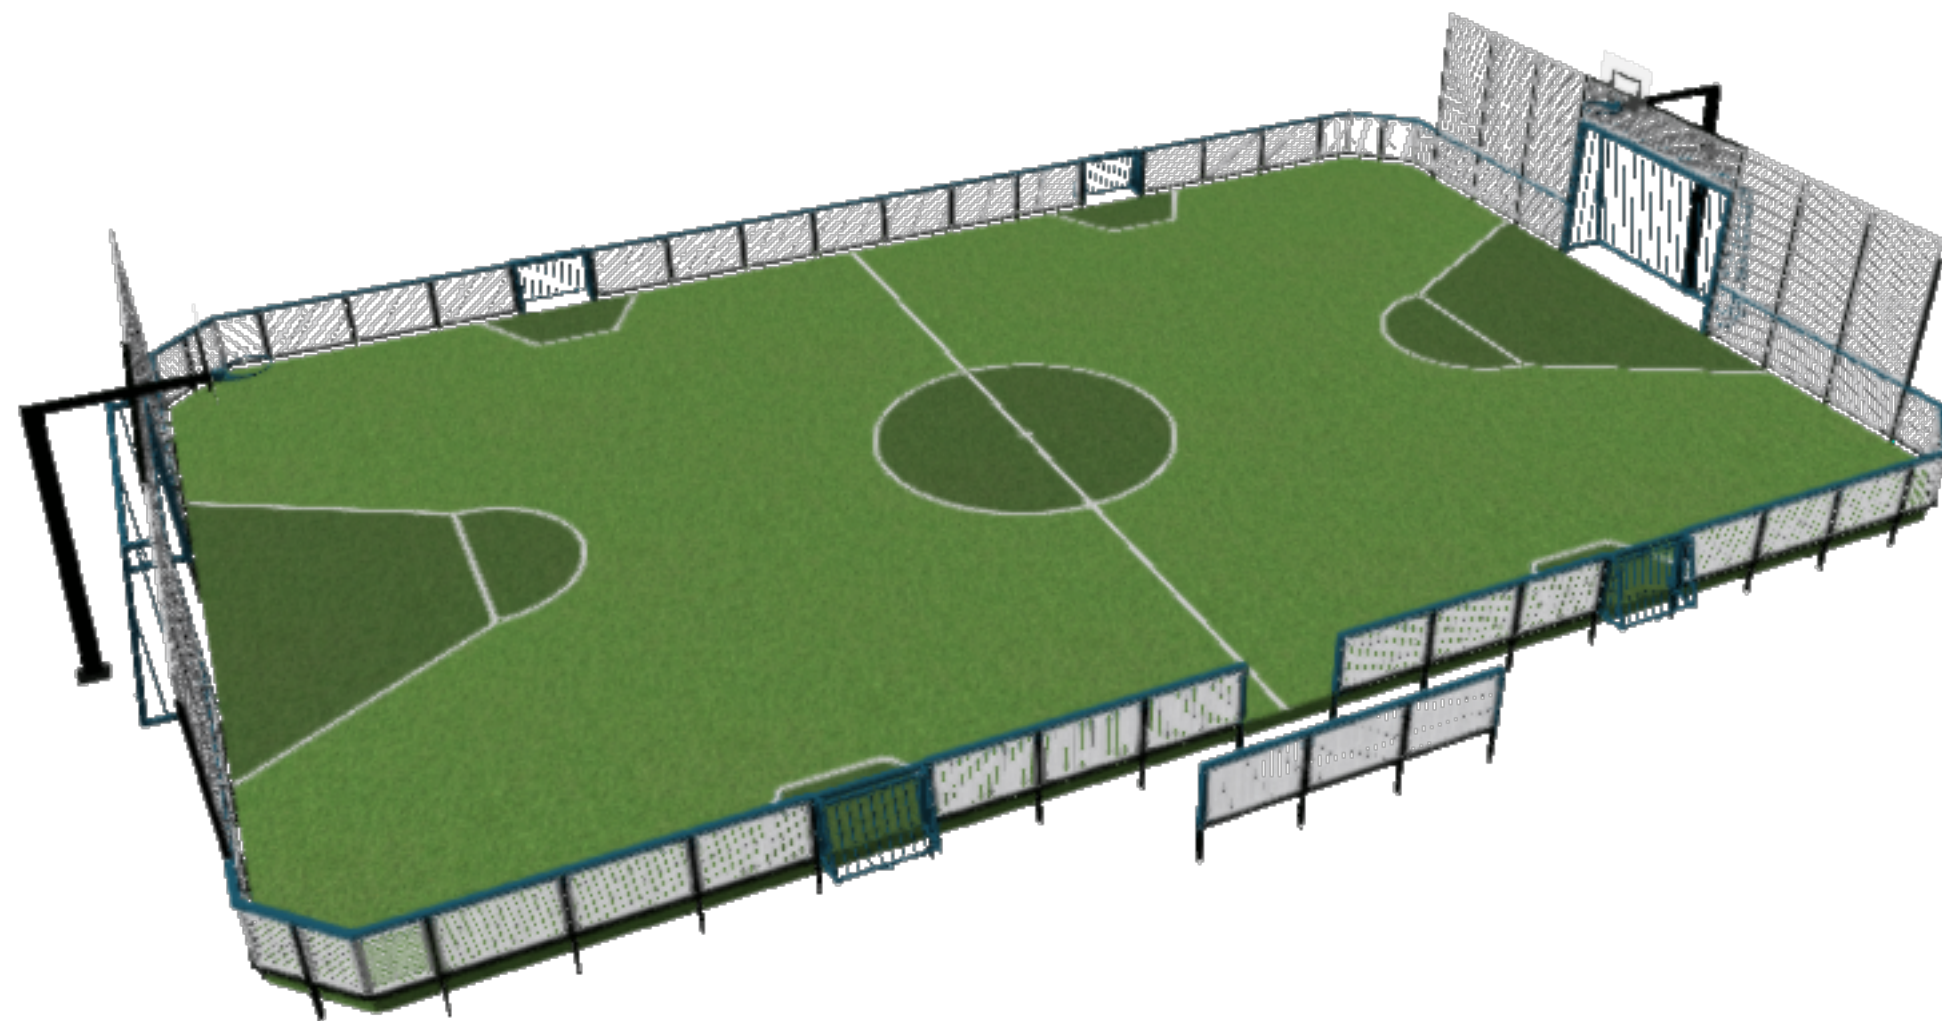

Gegeven maten zijn: **Buitenkant betonband!**
Maatvoering cunetten is dus incl. betonband/kantopsluiting

LM3201-GR-S
Classic

Project:	Land: NL
Sales:	Ontwerp:
Datum: 11-06-2026	Versie: 1.1

Papierformaat

A3

Tekenschaal

1:100



Nieuwenkampsmaten 12
7472 DE Goor

info@lappset.nl
www.lappset.nl


Tel. 0547-289410

© Lappset Nederland




Afmetingen van de beschikbare ruimte zijn afgeleid van: Inmeting accountmanager Lappset

Detail kunstgras t.b.v. sportvelden

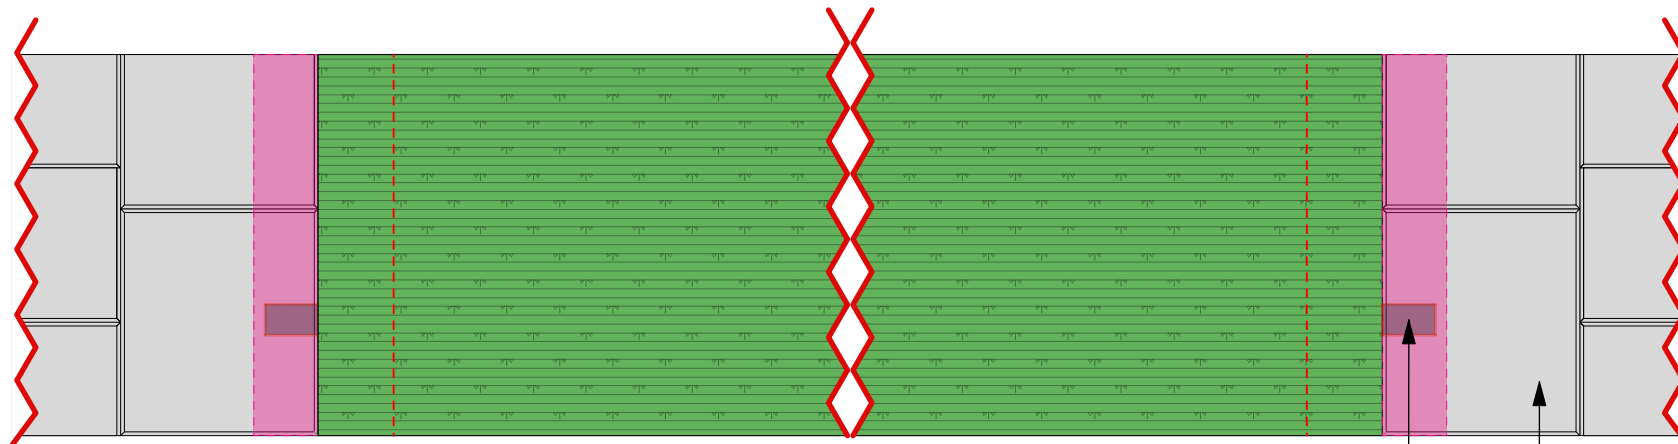

Bovenaanzicht

Schaal 1:10

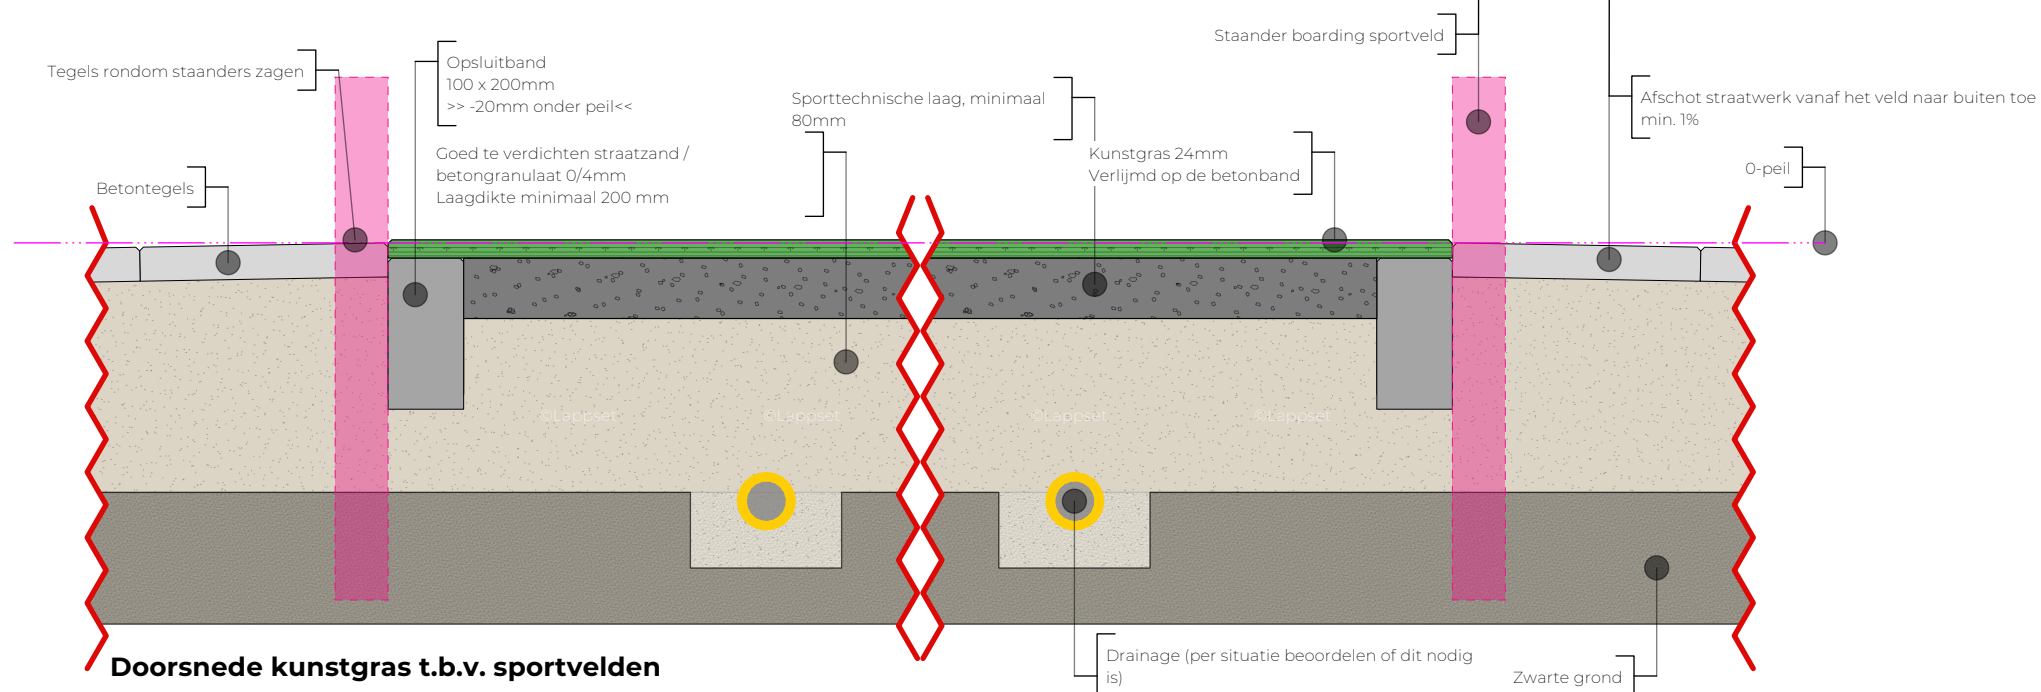

Doorsnede kunstgras t.b.v. sportvelden

Schaal 1:10

Vorbereidende grondwerkzaamheden:

- Het leveren en aanbrengen van sporttechnische laag;
- Het verdichten van de sporttechnischelaag;
- Het aanbrengen van betontegels en betonbanden*; (let op, gegeven maten zijn buitenzijde betonband)

*Let op, betonband dient op **-20mm** t.o.v. peil gesteld te worden

- Het profileren van de sporttechnischelaag **+/- 1 cm** nauwkeurig;

Toelichting

- Voor slecht drainerende ondergronden adviseren wij om drainage aan te brengen en de drainage aan te sluiten op een nabij gelegen straatkolk. (positionering drainage i.o. met Lappset bepalen i.v.m. palenplan toestellen)
- Betonbanden dienen geplaatst te zijn voor plaatsing boarding i.v.m. peilhoogte.
- Na plaatsing boarding dient het straatwerk rondom de poten hersteld te worden.
- De gehele opsluiting dient waterpas te zijn. Eventueel hoogte verschil buiten het cunet opvangen door herstraten.

LM3201-GR-S

Classic

Papierformaat

A3

Tekenschaal

1:10

Project:

Land: NL

Sales:

Ontwerp:

Datum: 11-06-2026

Versie: 1.1

Nieuwenkampsmaten 12
7472 DE Goor

info@lappset.nl
www.lappset.nl

Tel. 0547-289410

© Lappset Nederland

