



Movement for every heartbeat

Overzichtstekening

Gegeven maten zijn: **Buitenkant betonband!**

Maatvoering cunetten is dus incl. betonband/kantopsluiting

LM3202-HPL

Papierformaat

A3

Tekenschaal

1:100


Project: Land: NL

Sales: Ontwerp:

Datum: 28-05-2026 Versie: 1.1

Nieuwenkampsmaten 12 info@lappset.nl Tel. 0547-289410
7472 DE Goor www.lappset.nl

© Lappset Nederland

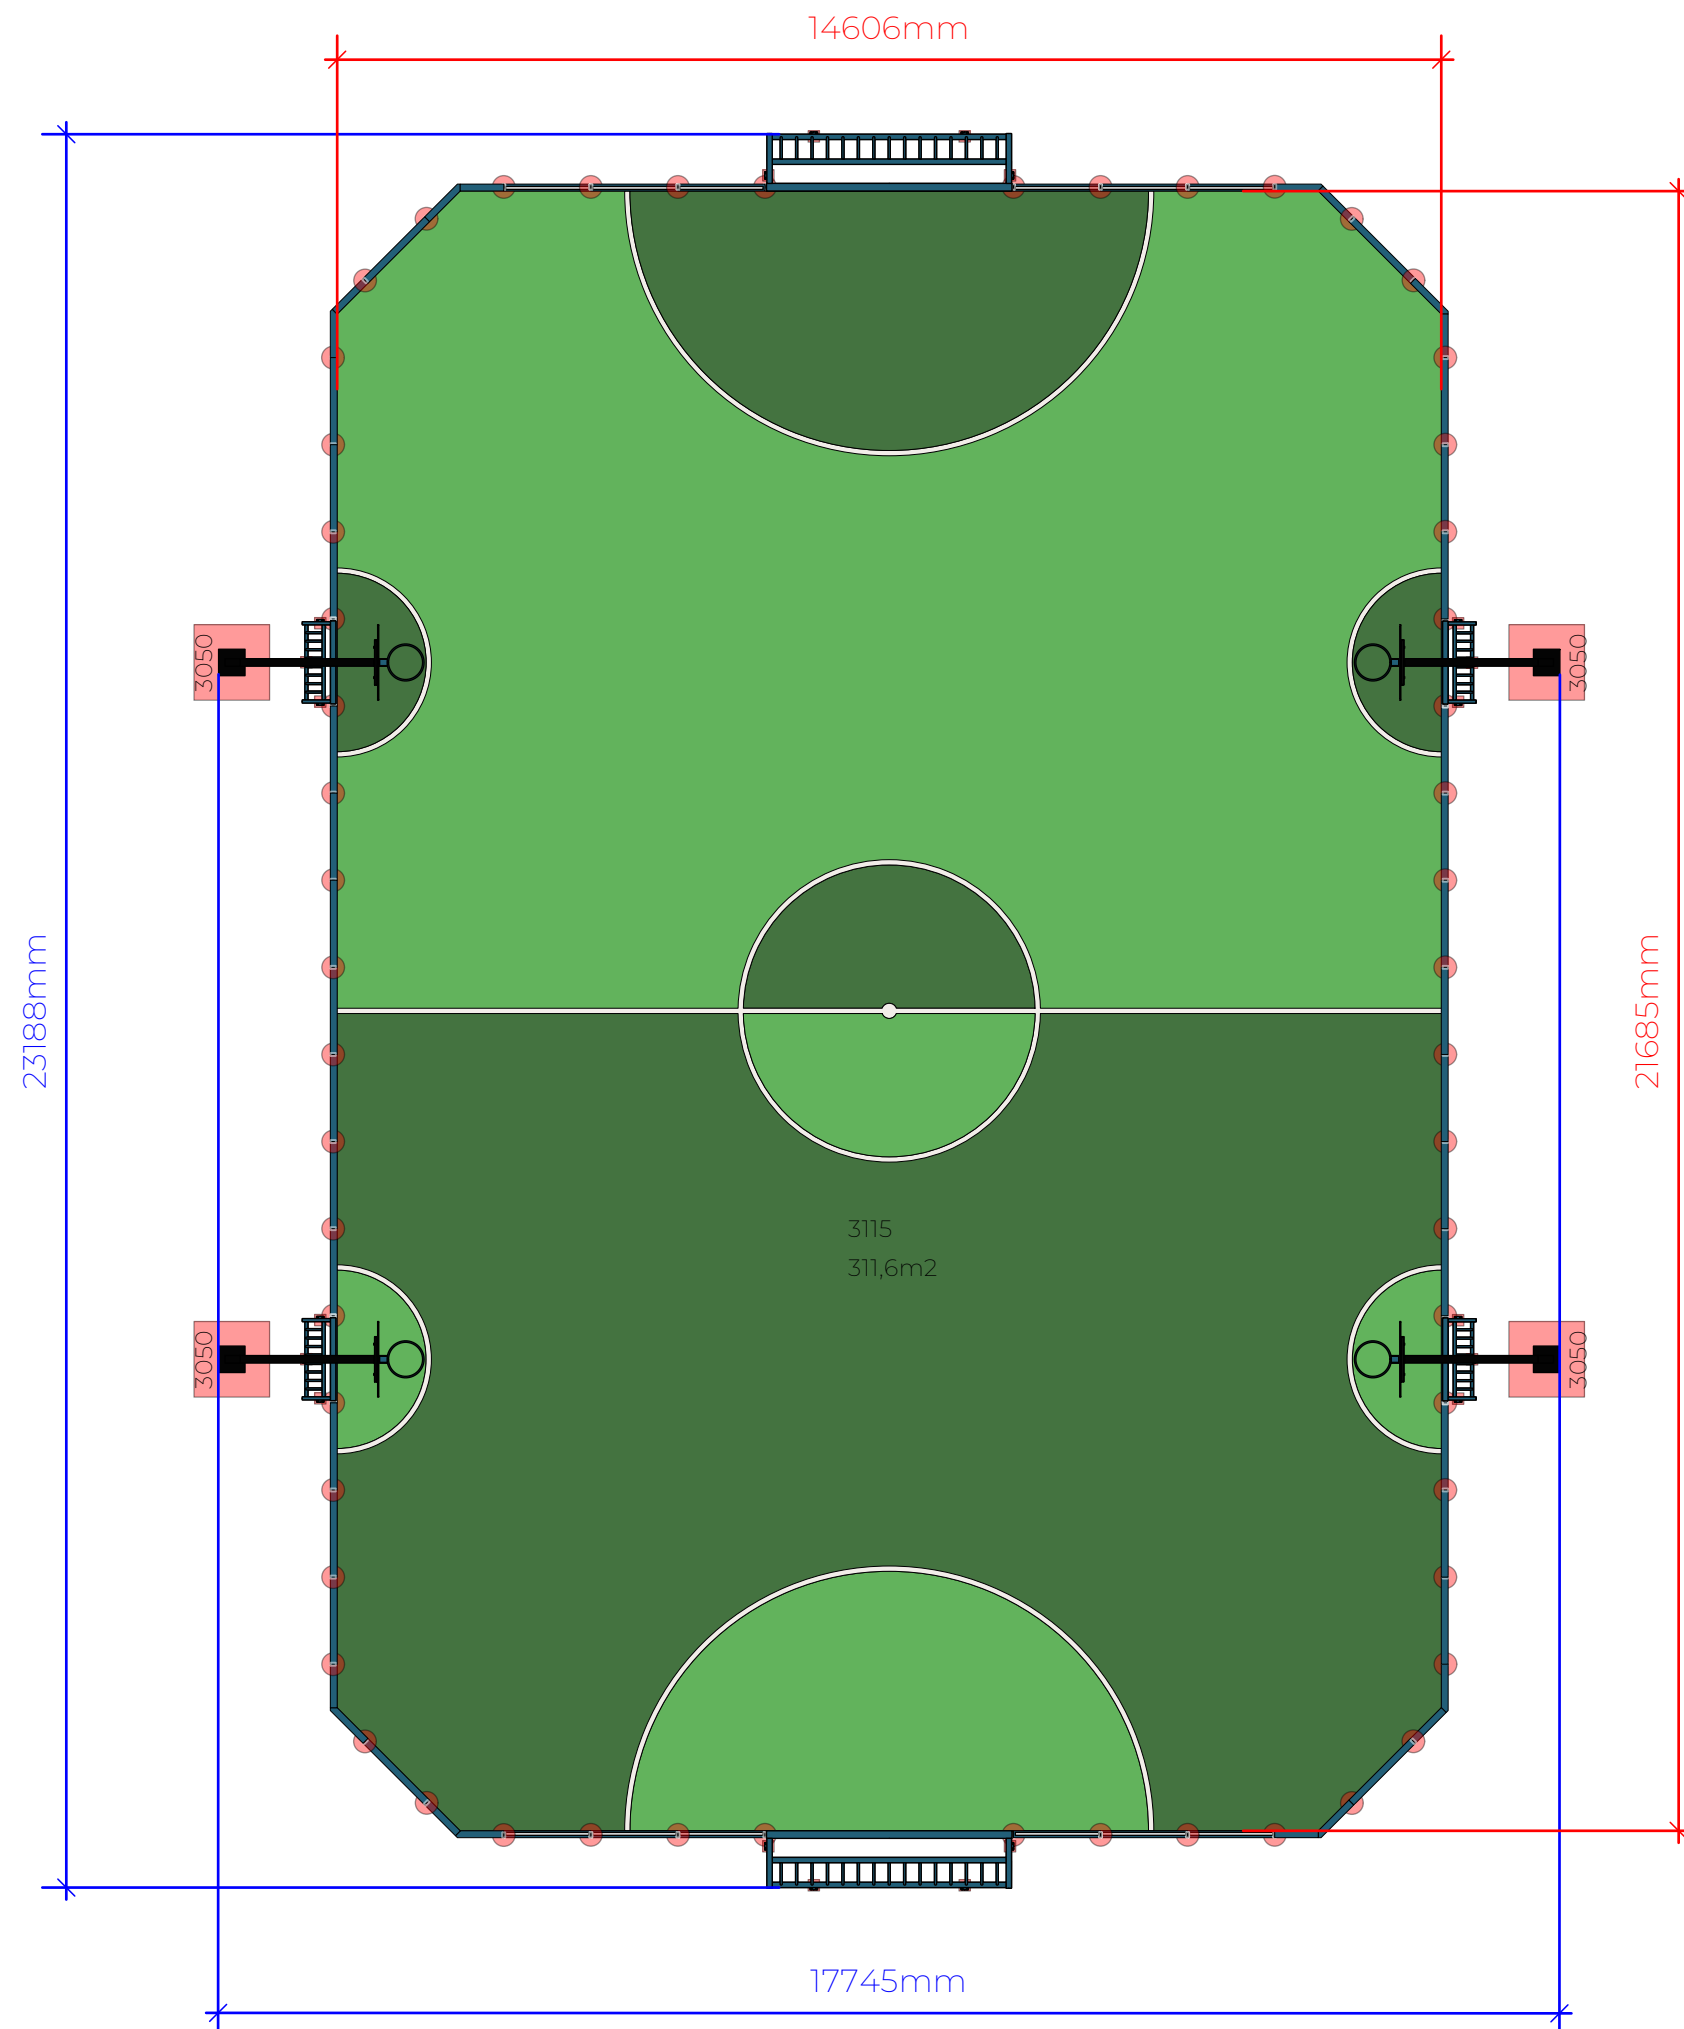



Movement for every heartbeat

Overzichtstekening

Gegeven maten zijn: **Buitenkant betonband!**

Maatvoering cunetten is dus incl. betonband/kantopsluiting

LM3202-HPL

Papierformaat

A3

Tekenschaal

1:100


Project:	Land: NL
Sales:	Ontwerp:
Datum: 28-05-2026	Versie: 1.1

Nieuwenkampsmaten 12
7472 DE Goor

info@lappset.nl
www.lappset.nl

Tel. 0547-289410

© Lappset Nederland

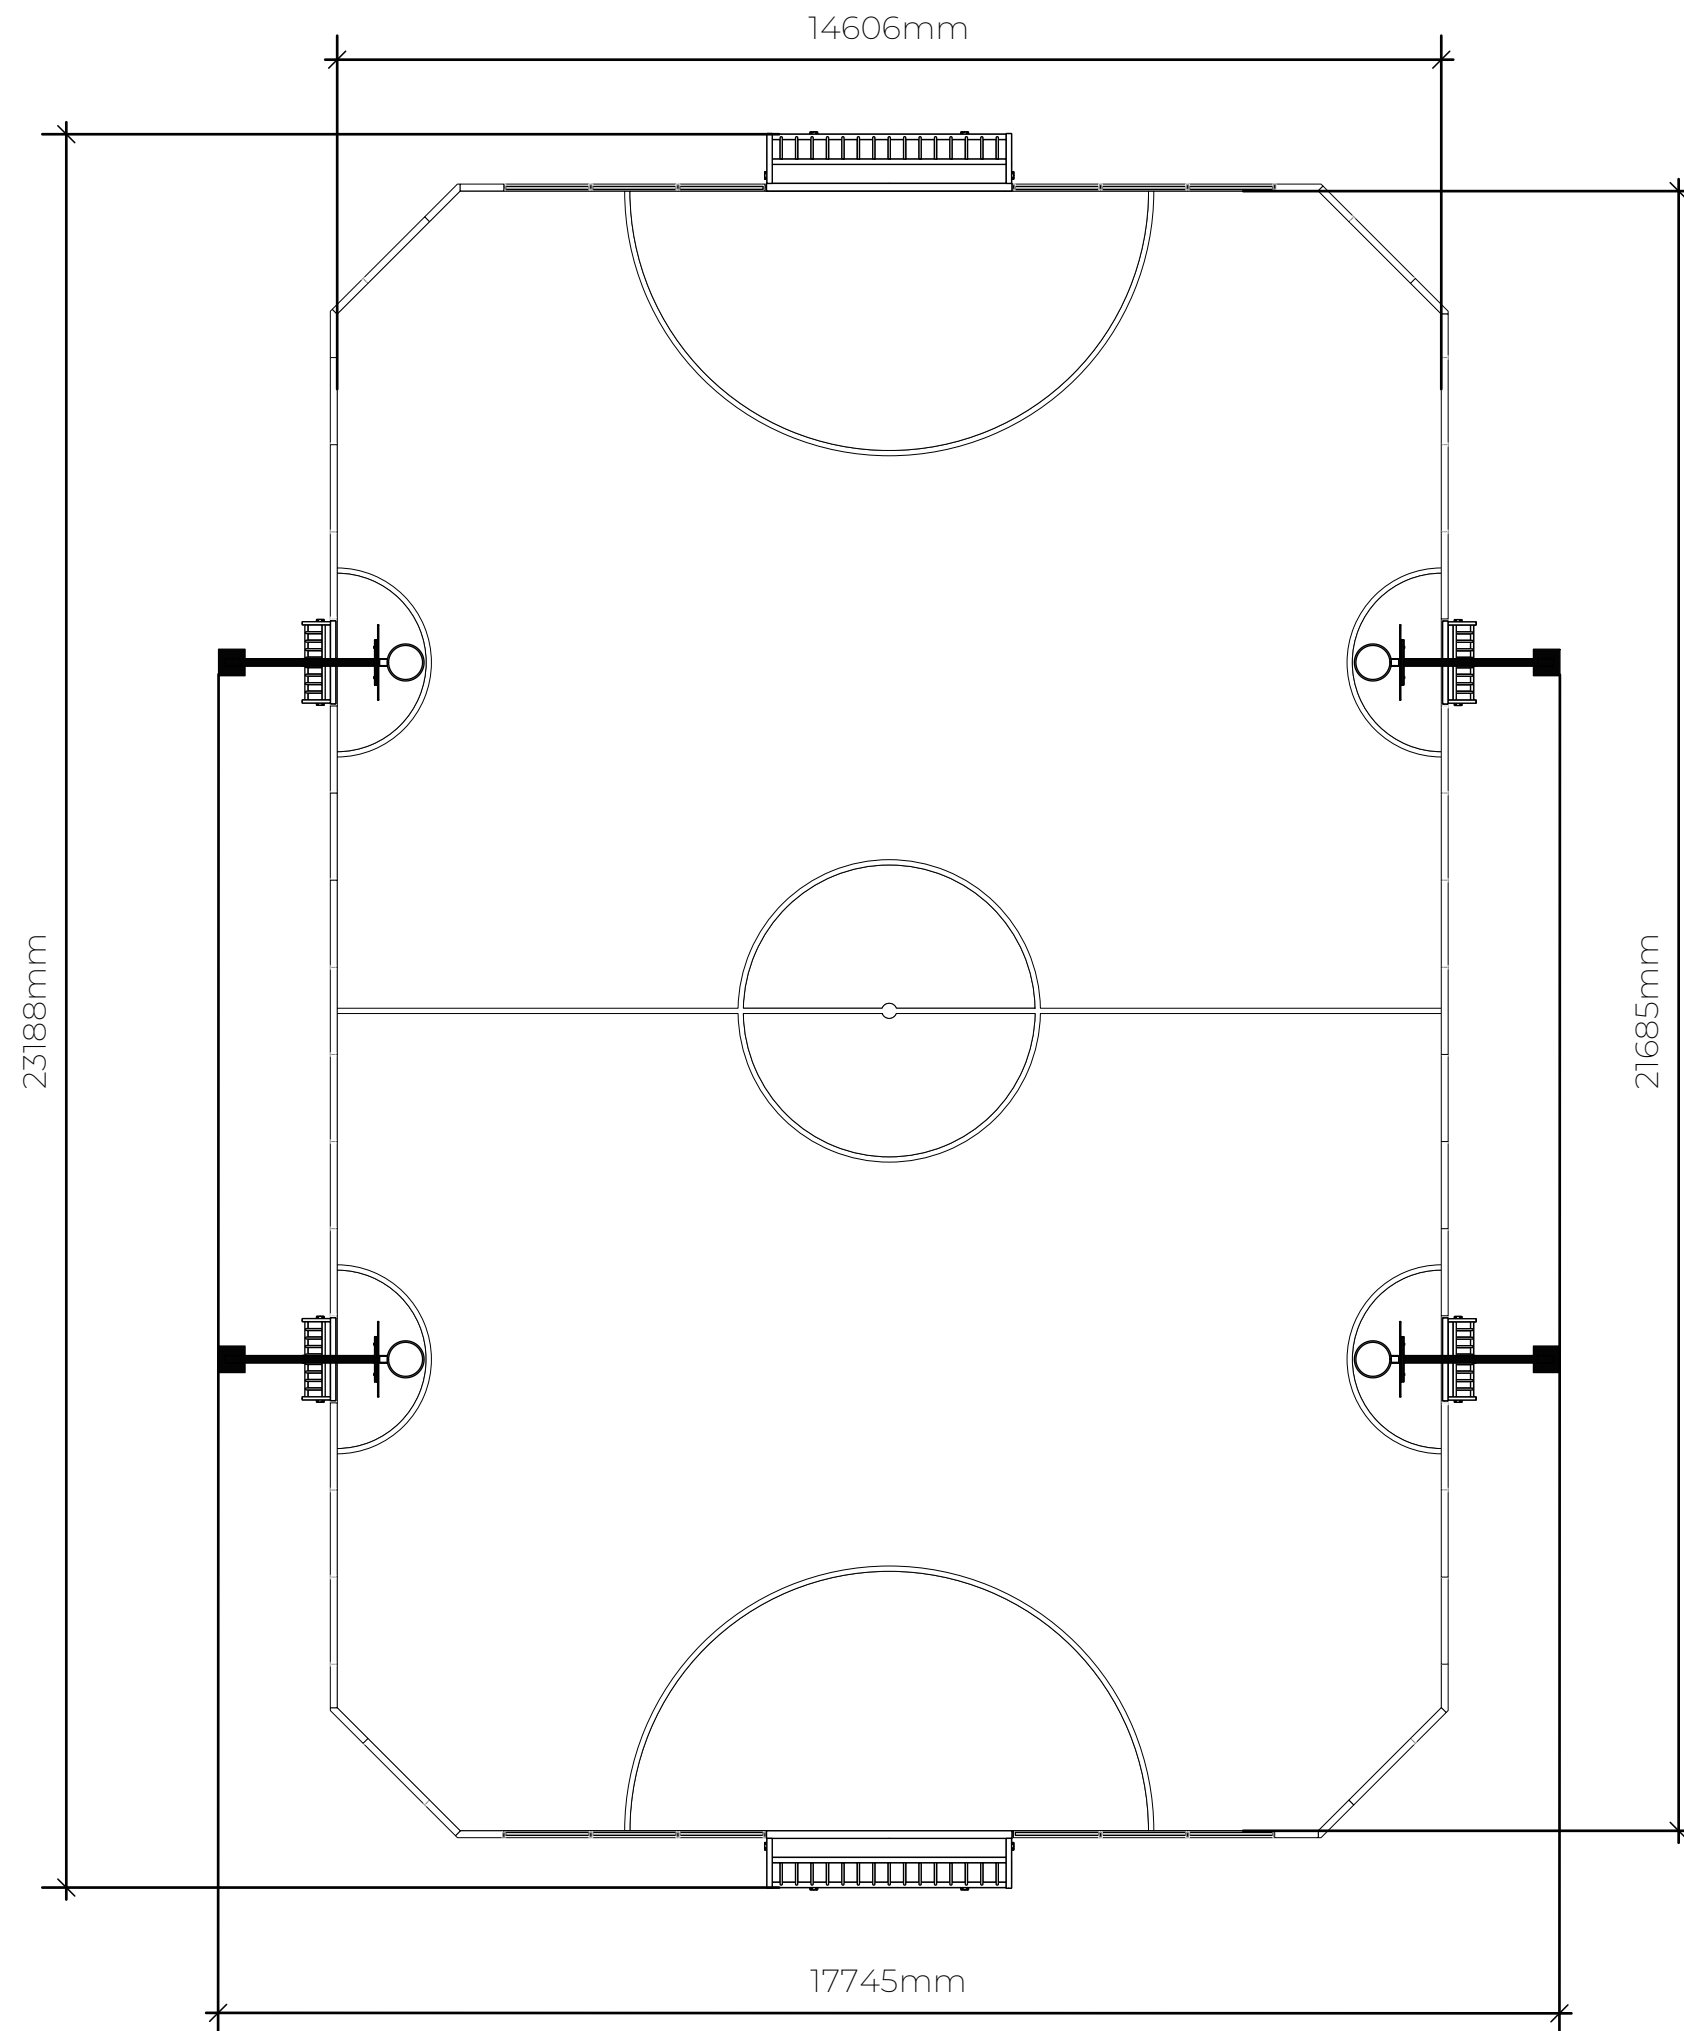



Movement for every heartbeat

Zijaanzicht

Gegeven maten zijn: **Buitenkant betonband!**
Maatvoering cunetten is dus incl. betonband/kantopsluiting

LM3202-HPL

Papierformaat

A3

Tekenschaal

1:100


Project:	Land: NL
Sales:	Ontwerp:
Datum: 28-05-2026	Versie: 1.1

Nieuwenkampsmaten 12
7472 DE Goor

info@lappset.nl
www.lappset.nl

Tel. 0547-289410

© Lappset Nederland

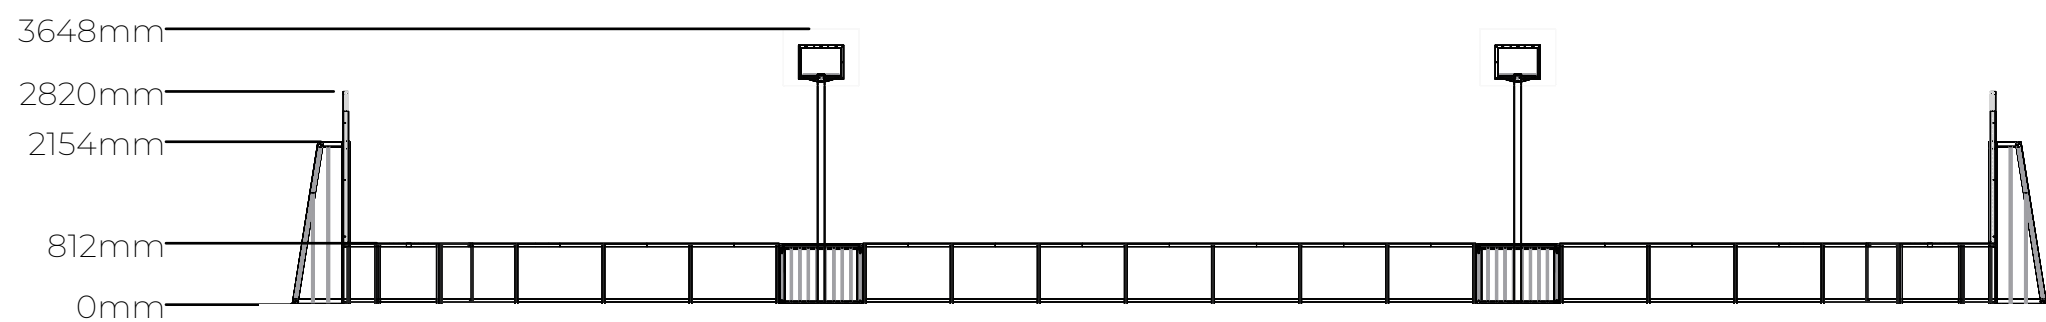

Bandentekening

Gegeven maten zijn: **Buitenkant betonband!**

Maatvoering cunetten is dus incl. betonband/kantopsluiting

LM3202-HPL

Papierformaat

A3

Tekenschaal

1:100


Project: Land: NL

Sales: Ontwerp:

Datum: 28-05-2026 Versie: 1.1

Nieuwenkampsmaten 12 info@lappset.nl Tel. 0547-289410
7472 DE Goor www.lappset.nl

© Lappset Nederland

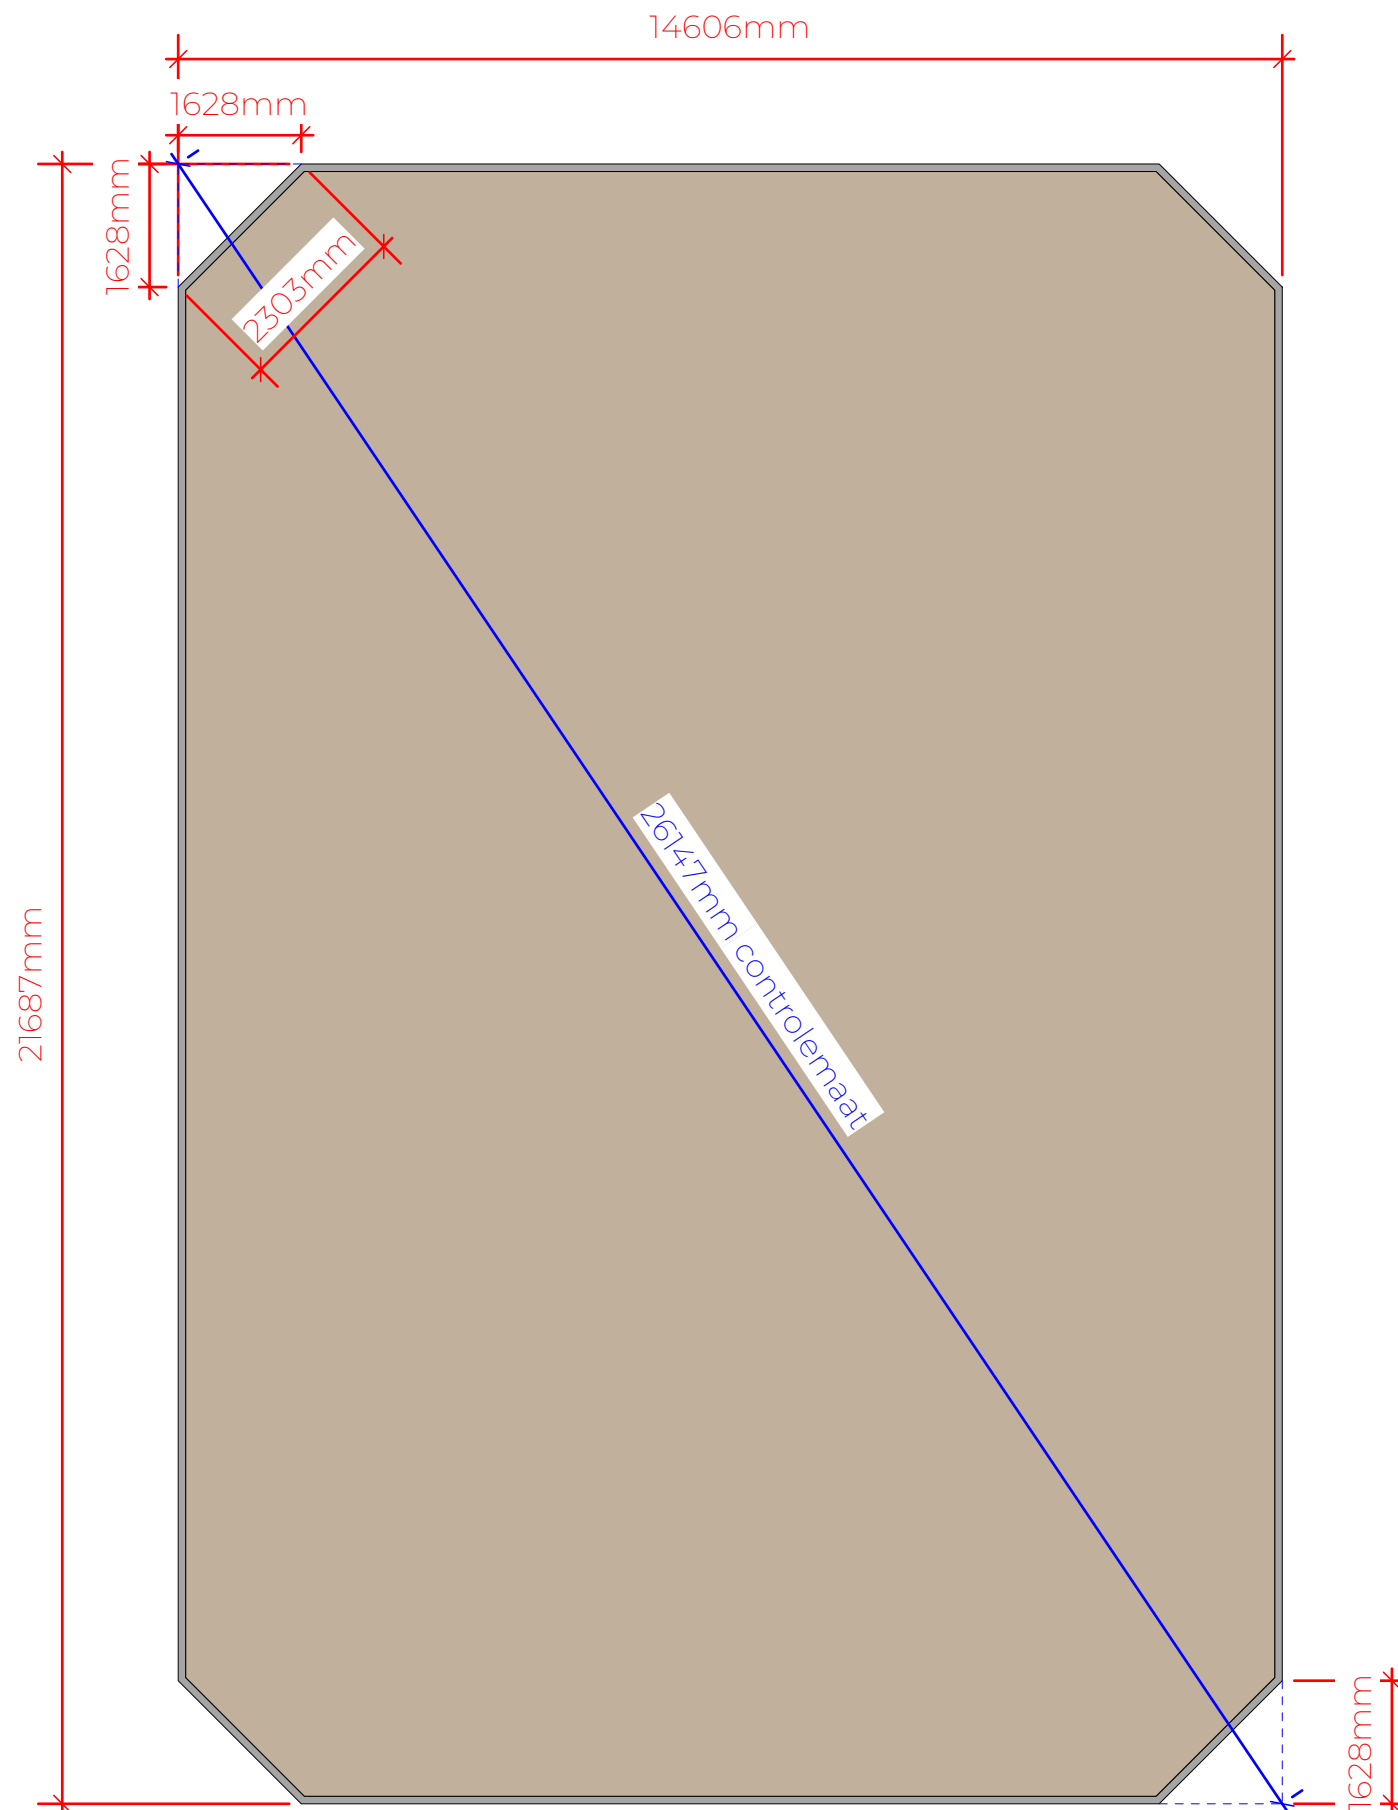



Movement for every heartbeat

Startmatentekening

Gegeven maten zijn: **Buitenkant betonband!**

Maatvoering cunetten is dus incl. betonband/kantopsluiting

LM3202-HPL

Papierformaat

A3

Tekenschaal

1:100


Project: Land: NL

Sales: Ontwerp:

Datum: 28-05-2026 Versie: 1.1

Nieuwenkampsmaten 12
7472 DE Goor info@lappset.nl
Tel. 0547-289410
www.lappset.nl

© Lappset Nederland

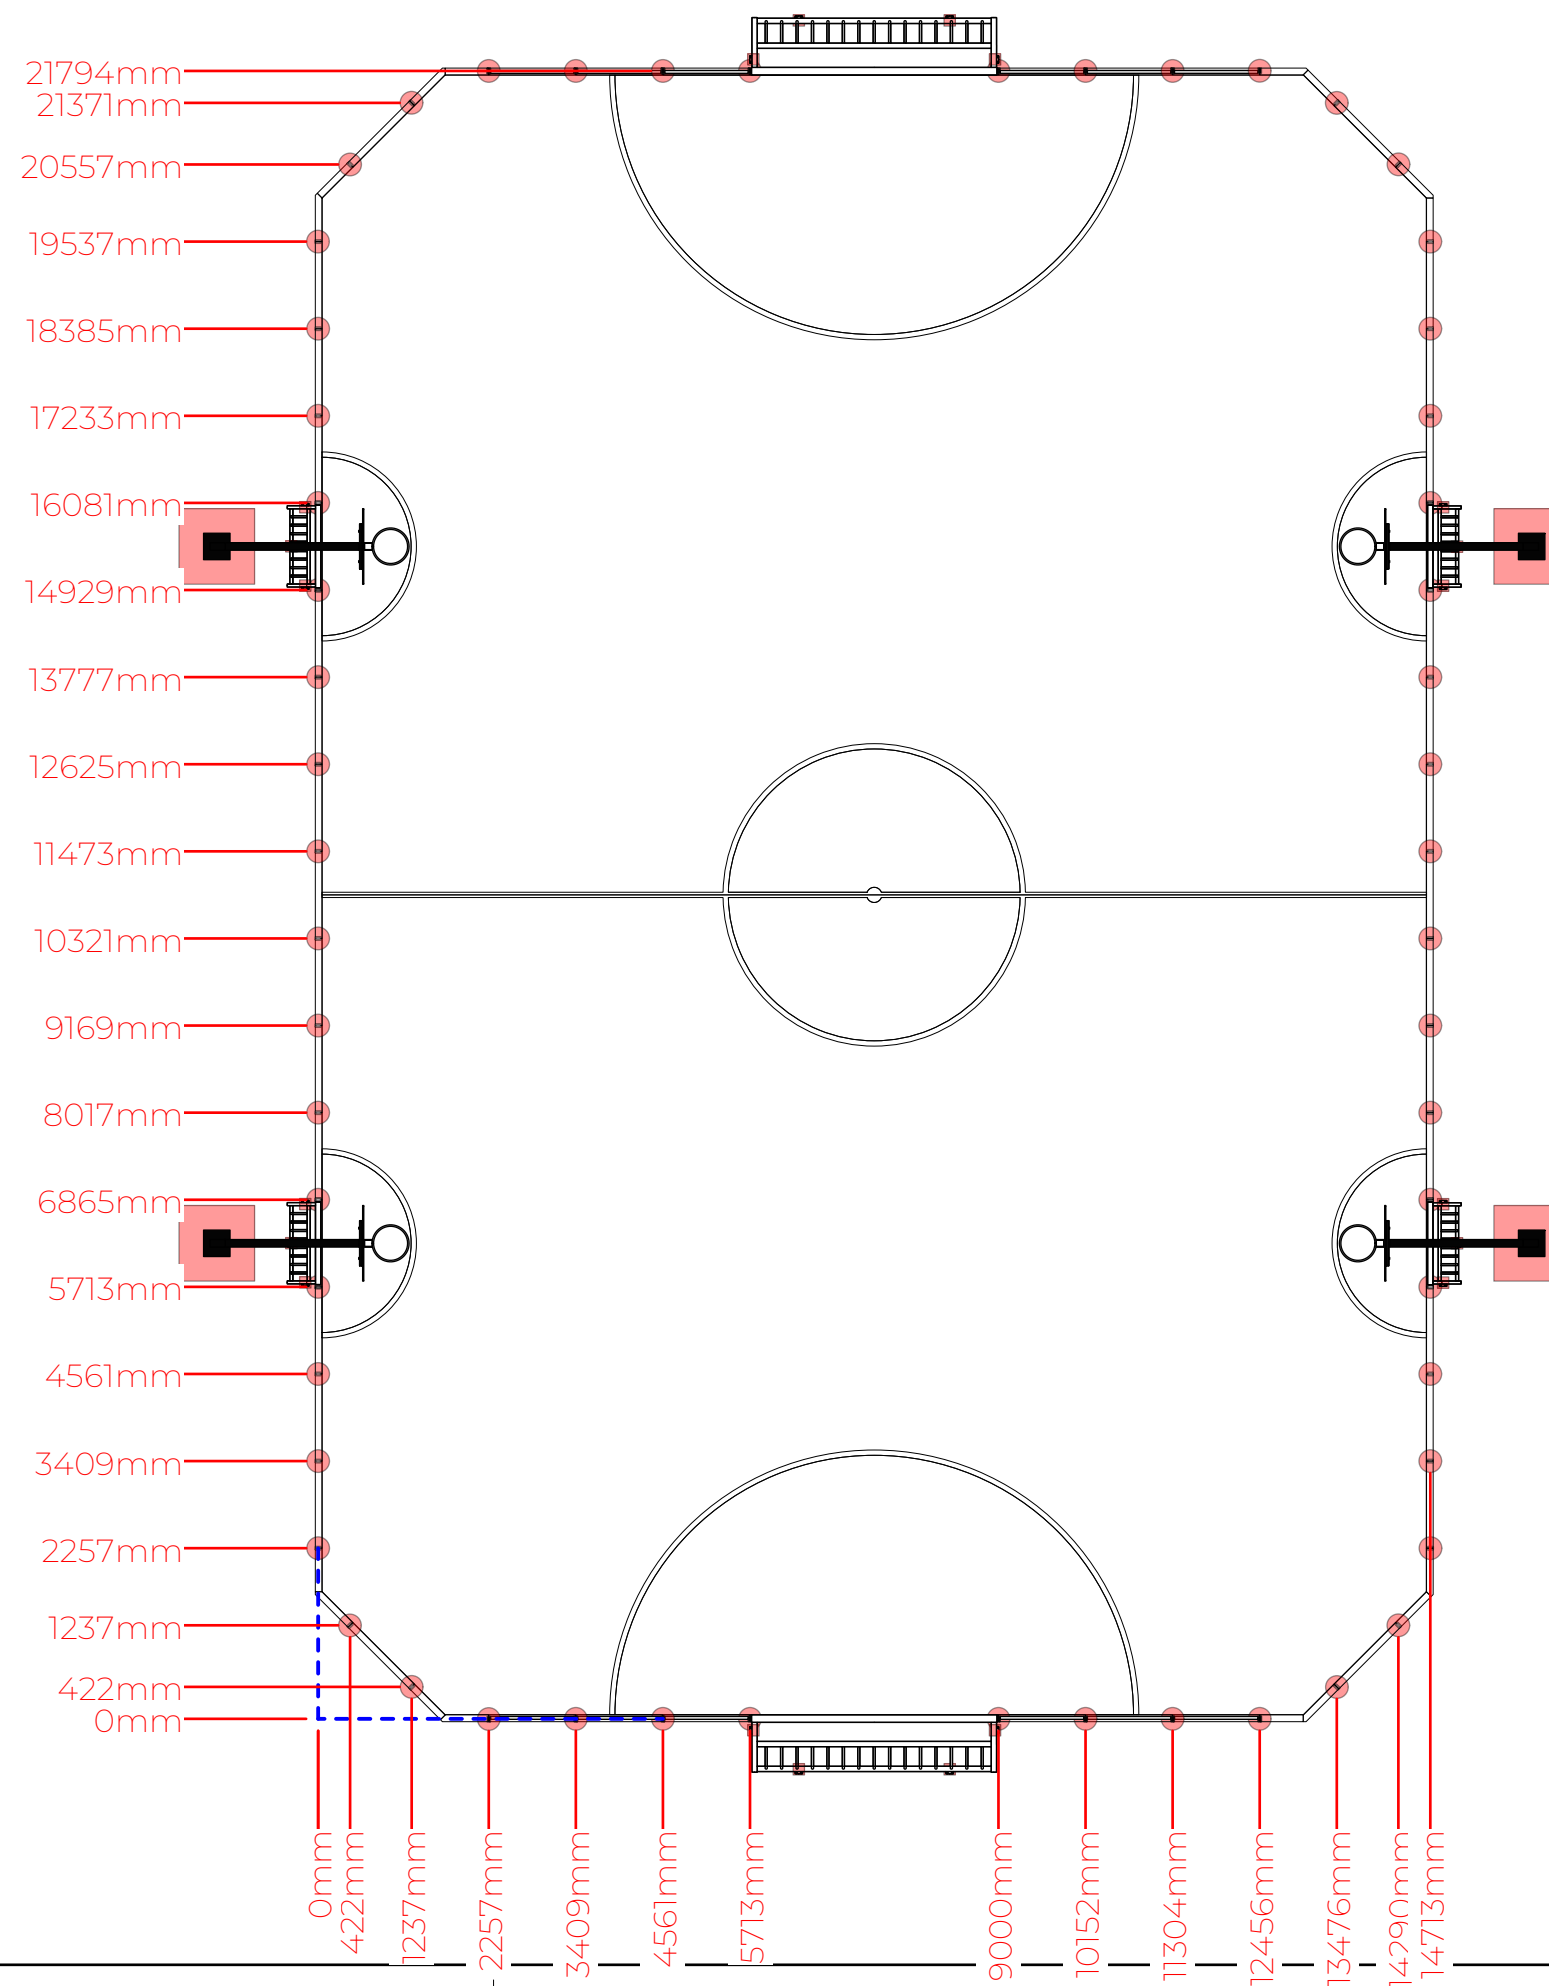



Movement for every heartbeat

Aanzichtentekening

Gegeven maten zijn: **Buitenkant betonband!**

Maatvoering cunetten is dus incl. betonband/kantopsluiting

LM3202-HPL

Project: Land: NL

Sales: Ontwerp:

Datum: 28-05-2026 Versie: 1.1

Nieuwenkampsmaten 12
7472 DE Goor

info@lappset.nl
www.lappset.nl

Tel. 0547-289410


© Lappset Nederland

Papierformaat


A3

Tekenschaal

1:100

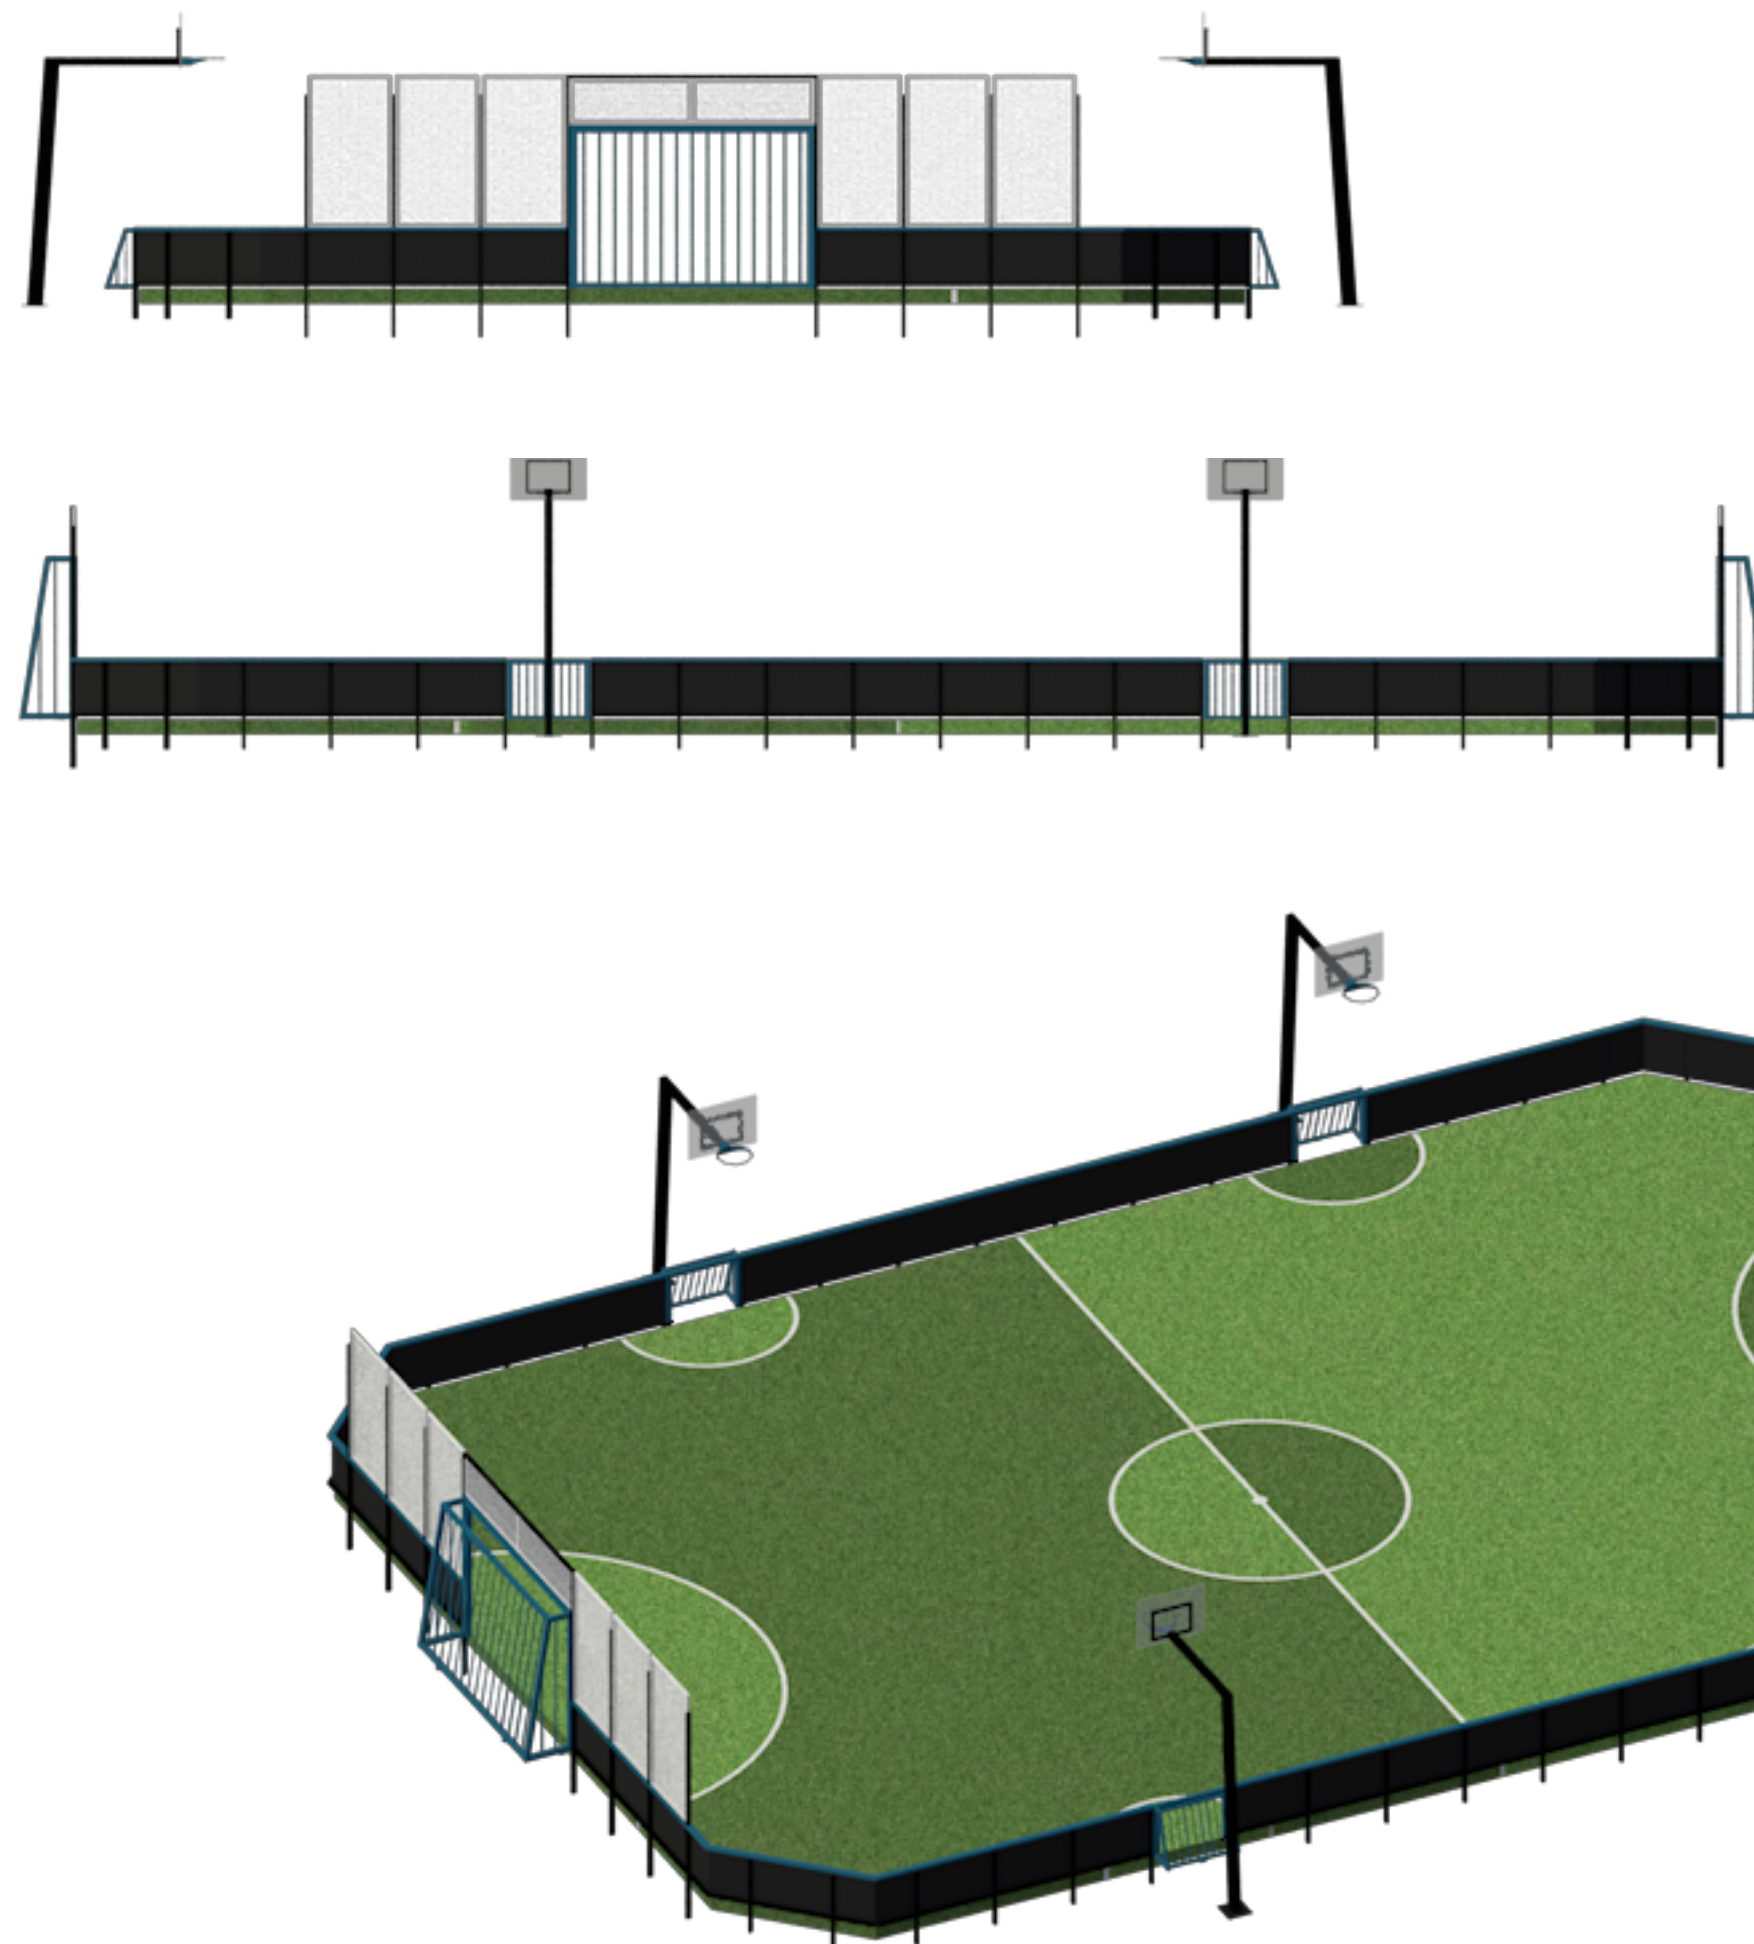

Schaal 1:10

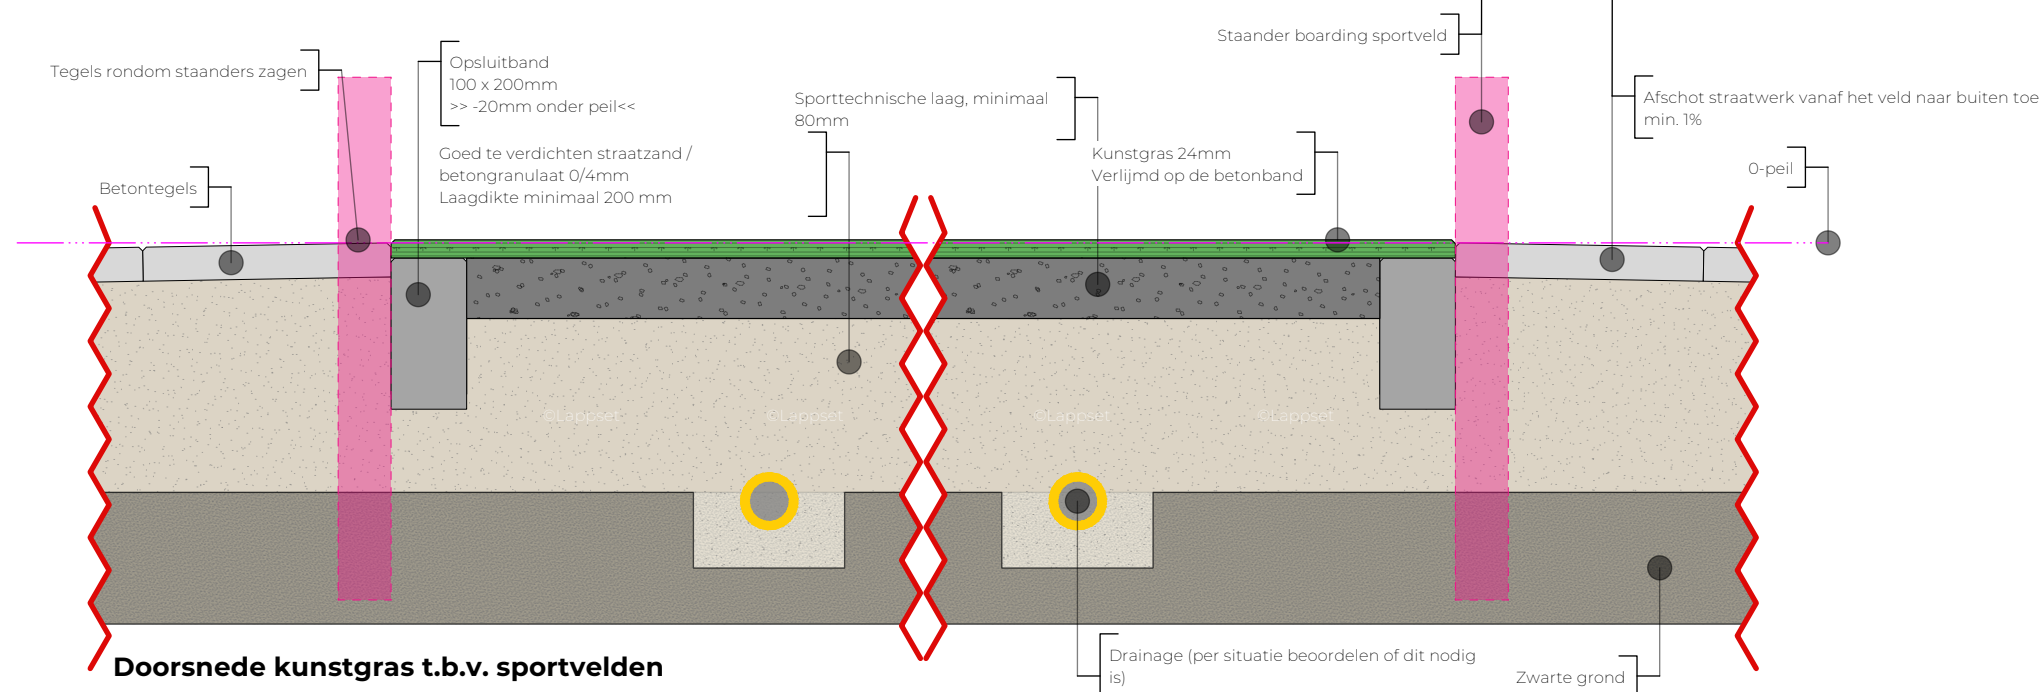

Schaal 1:10

- Voor slecht drainerende ondergronden adviseren wij om drainage aan te brengen en de drainage aan te sluiten op een nabij gelegen straatkolk. (positionering drainage i.o. met Lappset bepalen i.v.m. palenplan toestellen)
- Betonbanden dienen geplaatst te zijn voor plaatsing boarding i.v.m. peilhoogte.
- Na plaatsing boarding dient het straatwerk rondom de poten hersteld te worden.
- De gehele opsluiting dient waterpas te zijn. Eventueel hoogte verschil buiten het cunet opvangen door herstraten.

© Lappset Nederland

